


План съемочного павильона N1

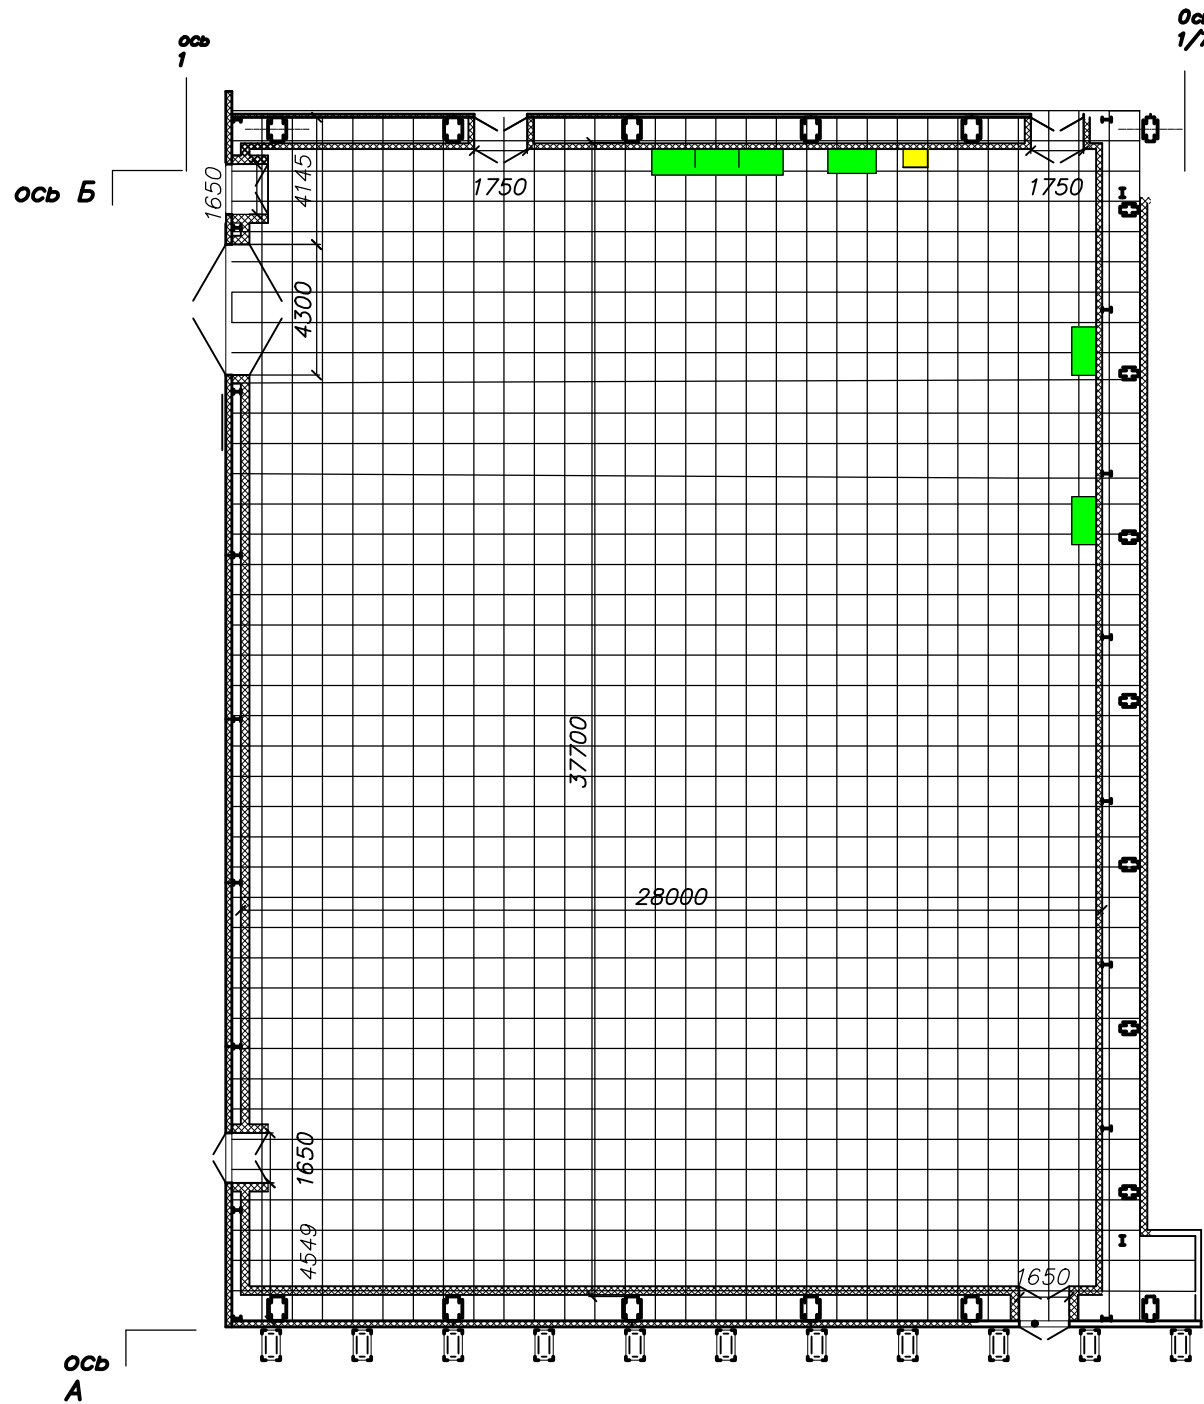

■ ЩР

125А–7 ед.

63А–2 ед.

32А–4 ед.

Расчетная мощность

$P_p = 560 \text{ кВт}$.

■ ЩОП1 (свет)