


План съемочного павильона N4 (3082 м²)

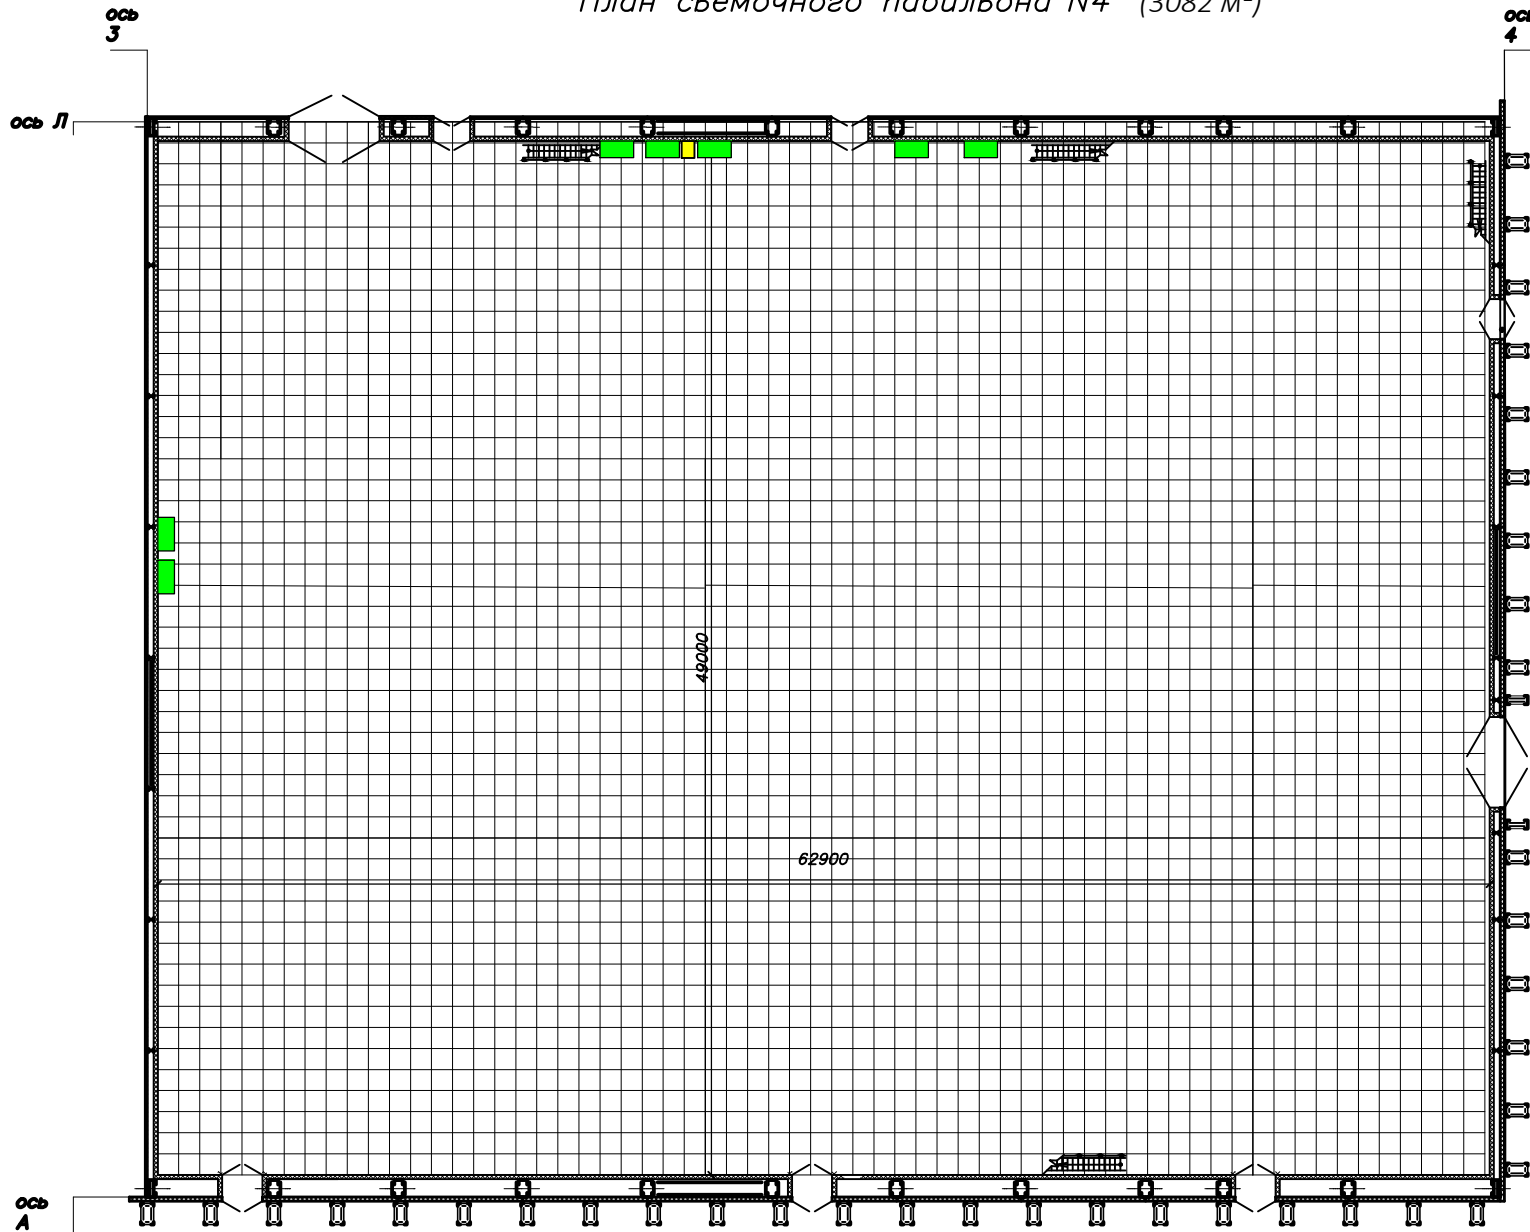

- ЩР
- 125А–15 ед.
- 63А–3 ед.
- 32А–10 ед.
- Расчетная мощность
- P_p –1160 кВт.
- ЩОП4(свет)

Высота до ферм:
18 метров
Рабочая высота (до
мостков): 15 метров