


План репетиционных залов. №7 и №8 (133м<sup>2</sup> + 133м<sup>2</sup>)

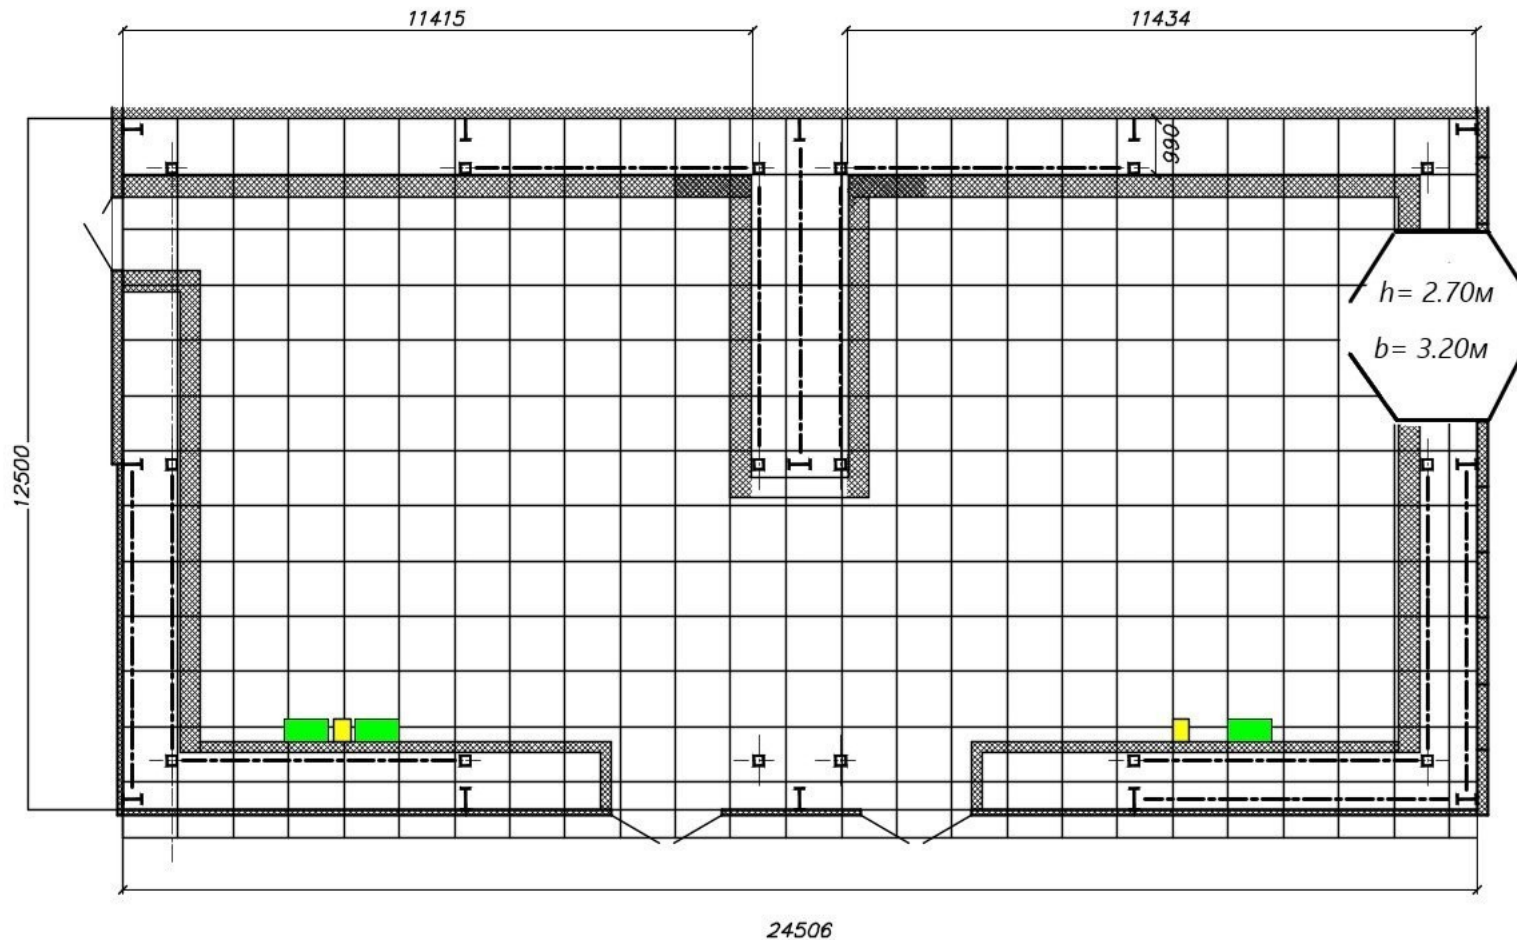

■ ЩР  
125А–1 ед.  
63А–2 ед.  
32А–4 ед.  
Расчетная мощность  
 $P_p$ –180 кВт.

■ ЩОП7–8(свет)

Высота до ферм:  
9,5 метров

Габариты разгрузочных  
ворот:  
Высота - 2,70м  
Ширина - 3,20м