


# План съемочного павильона №3

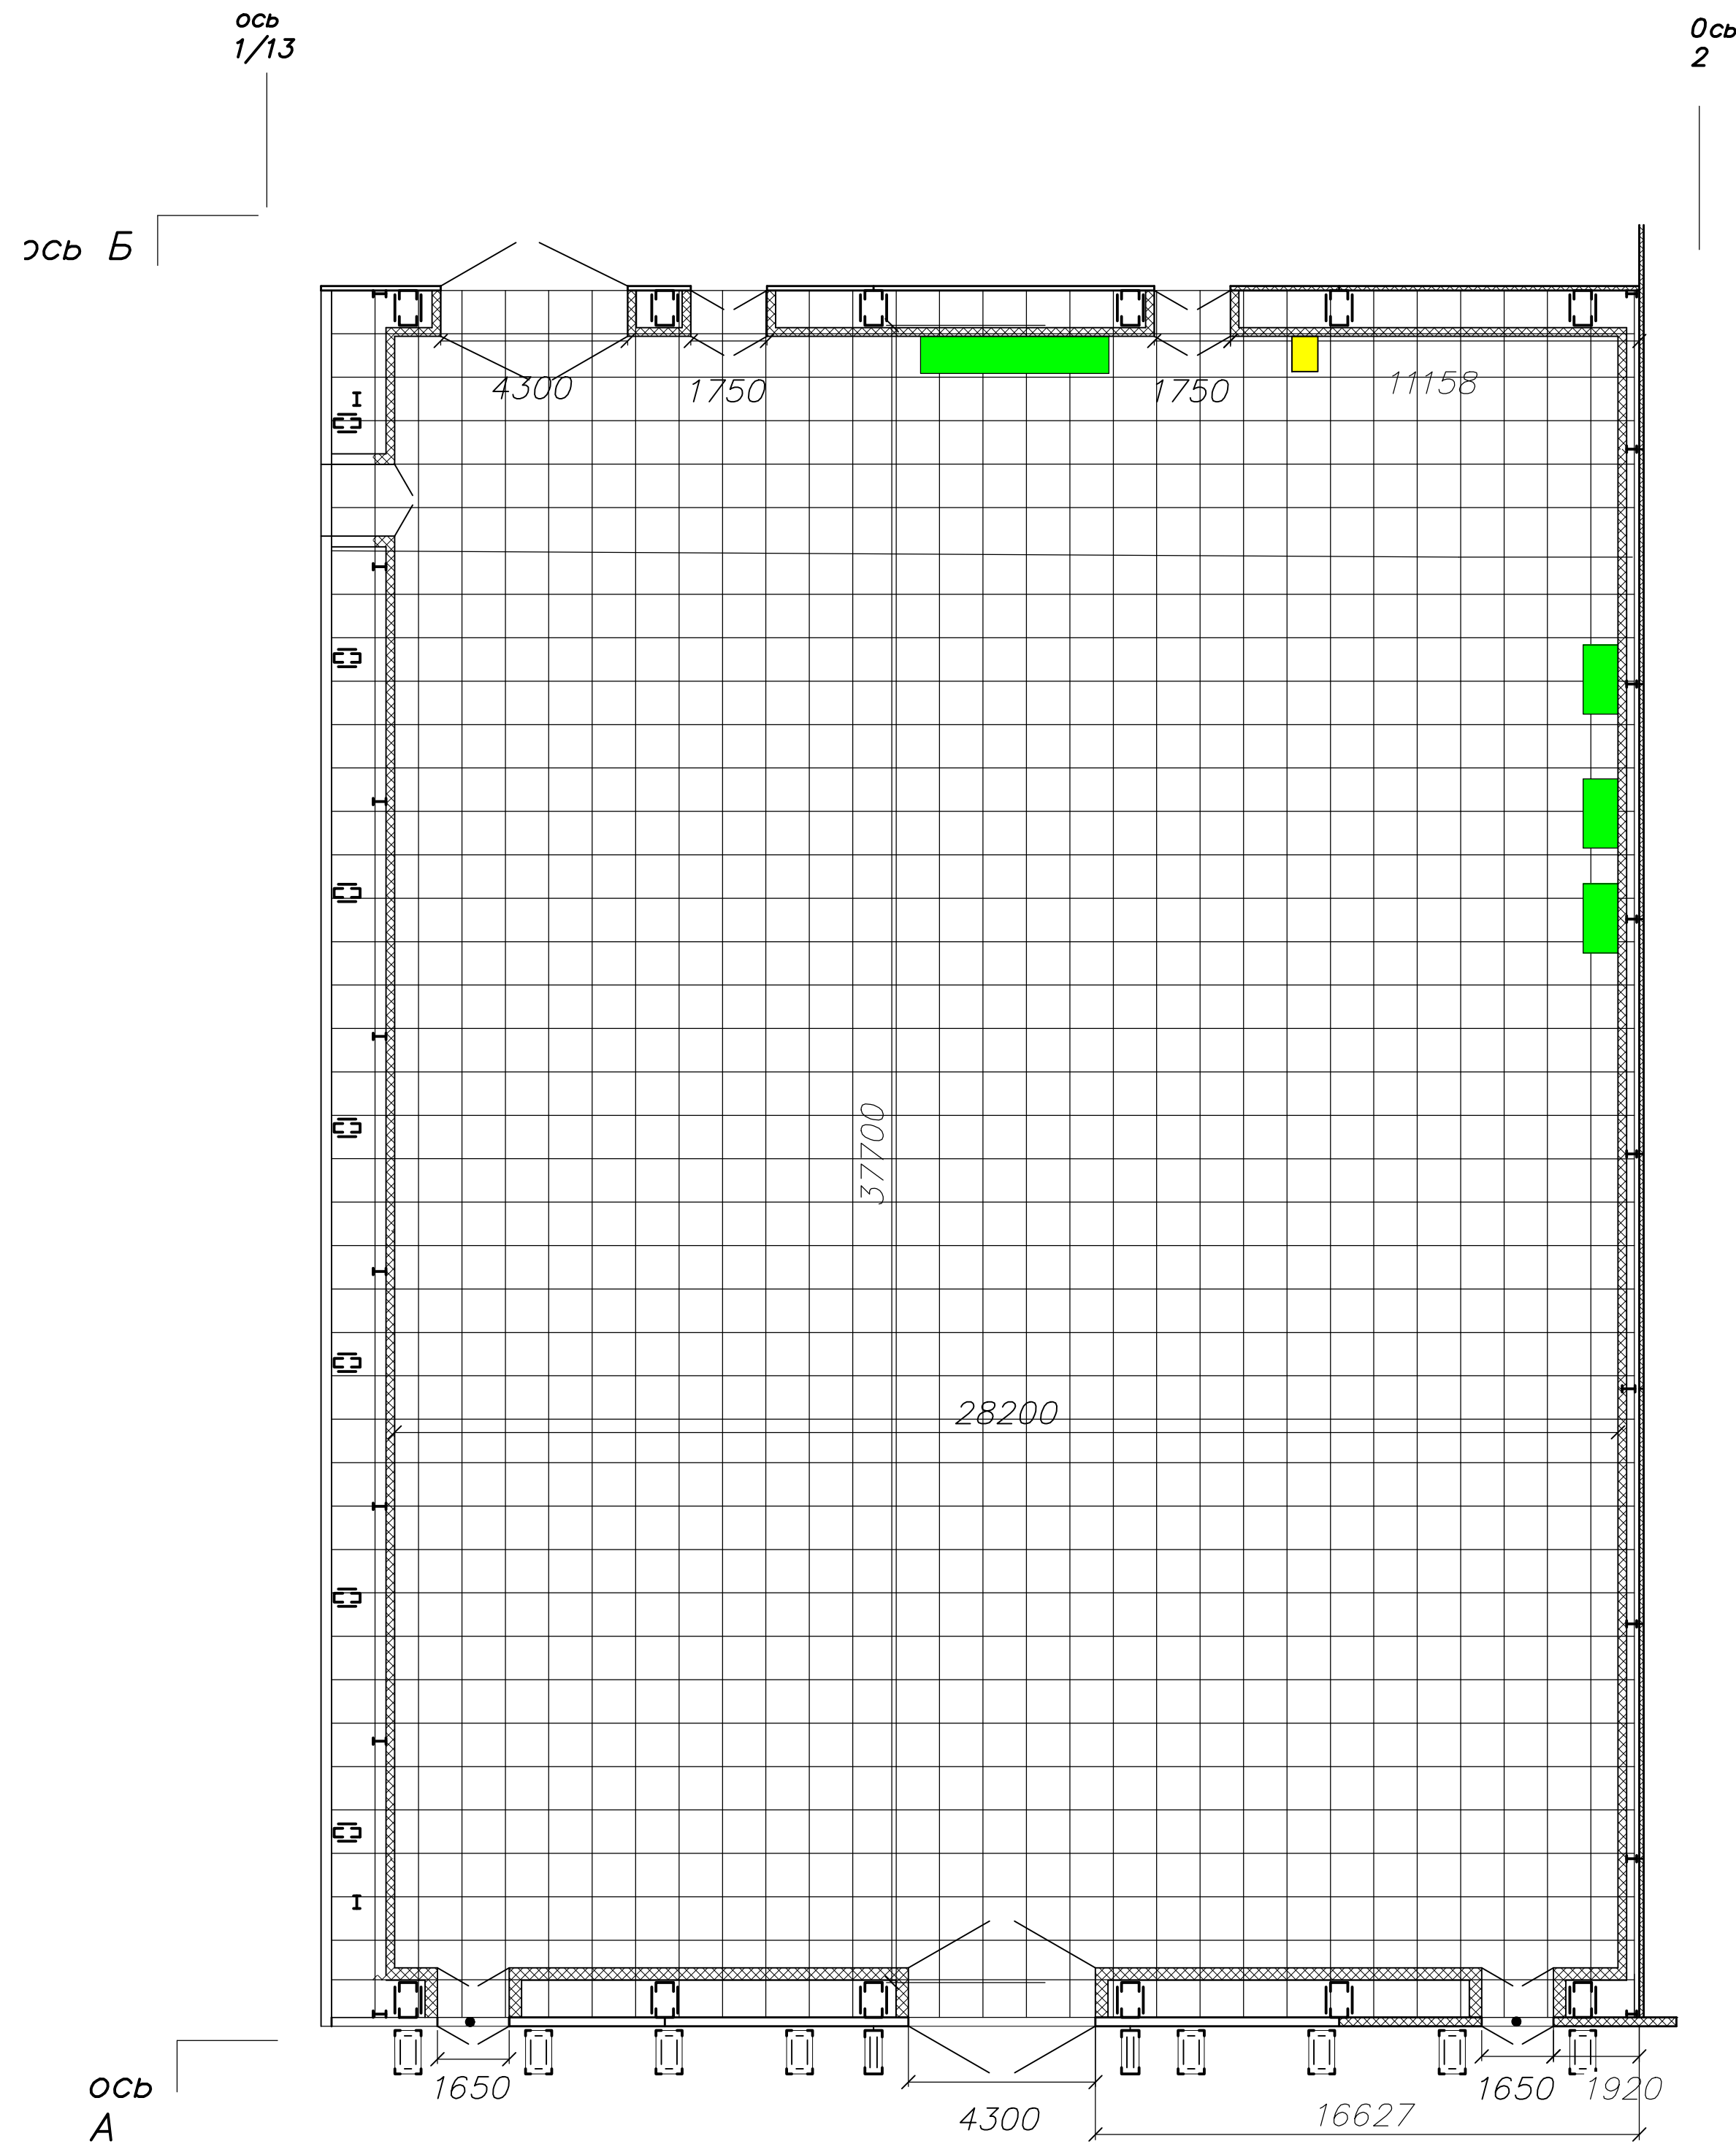

■ ЩР

125А–7 ед.

63А–2 ед.

32А–4 ед.

Расчетная мощность

$P_p$ –560 кВт.

■

ЩОПЗ(свет)